

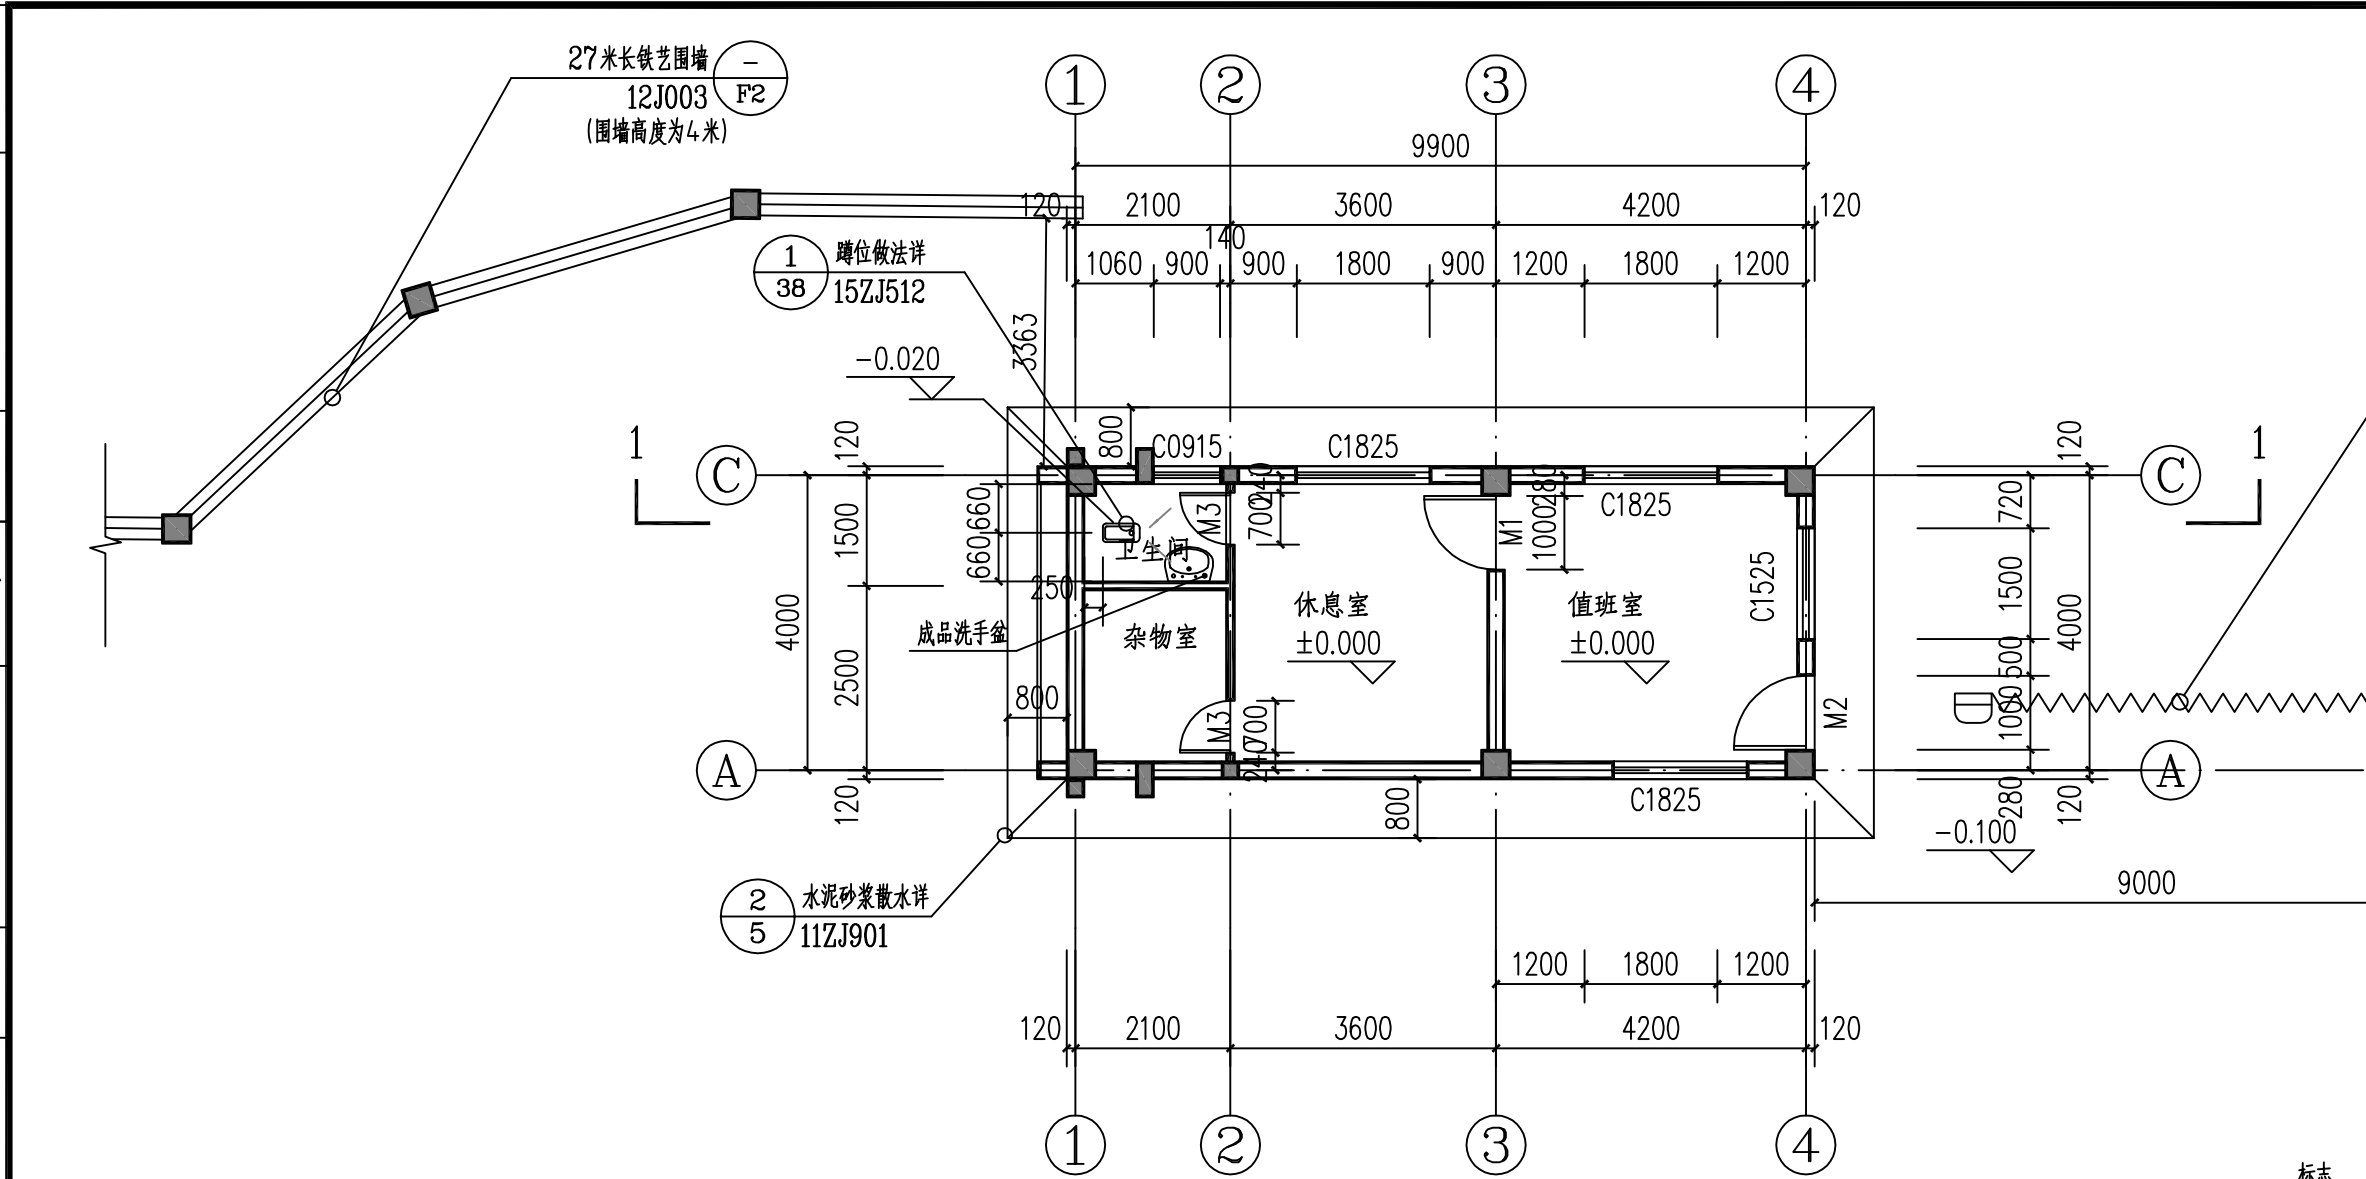
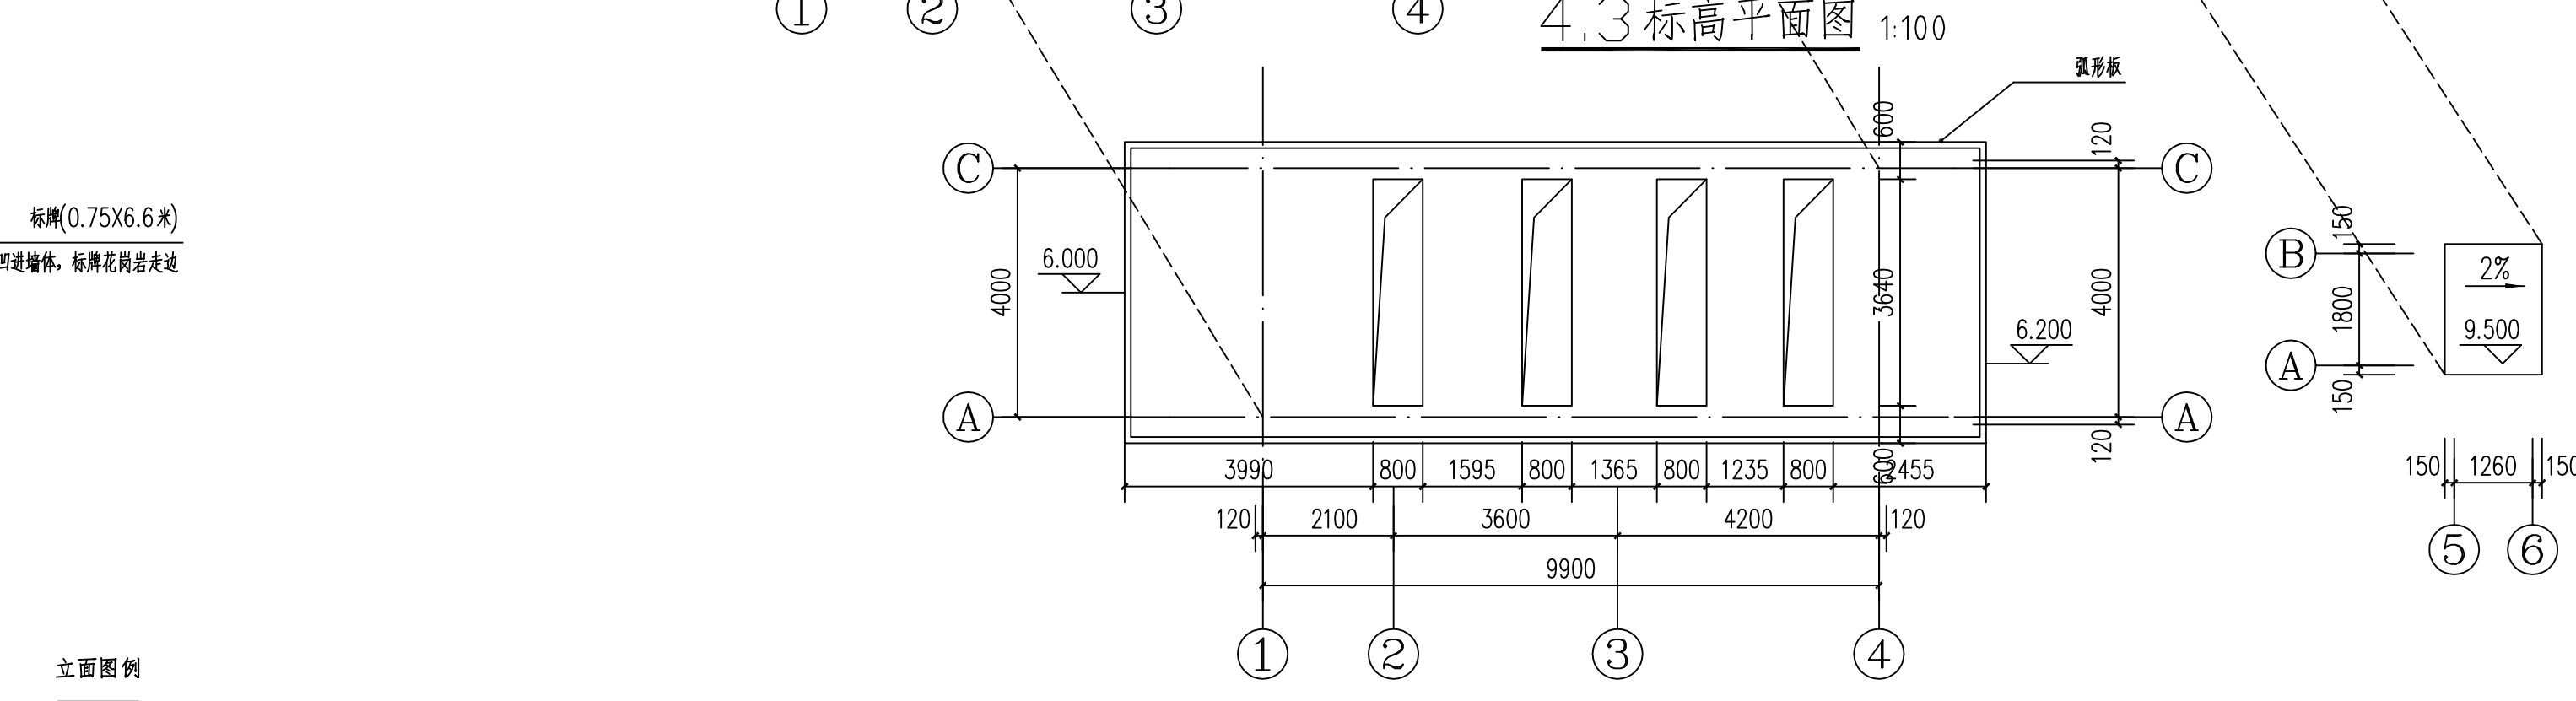
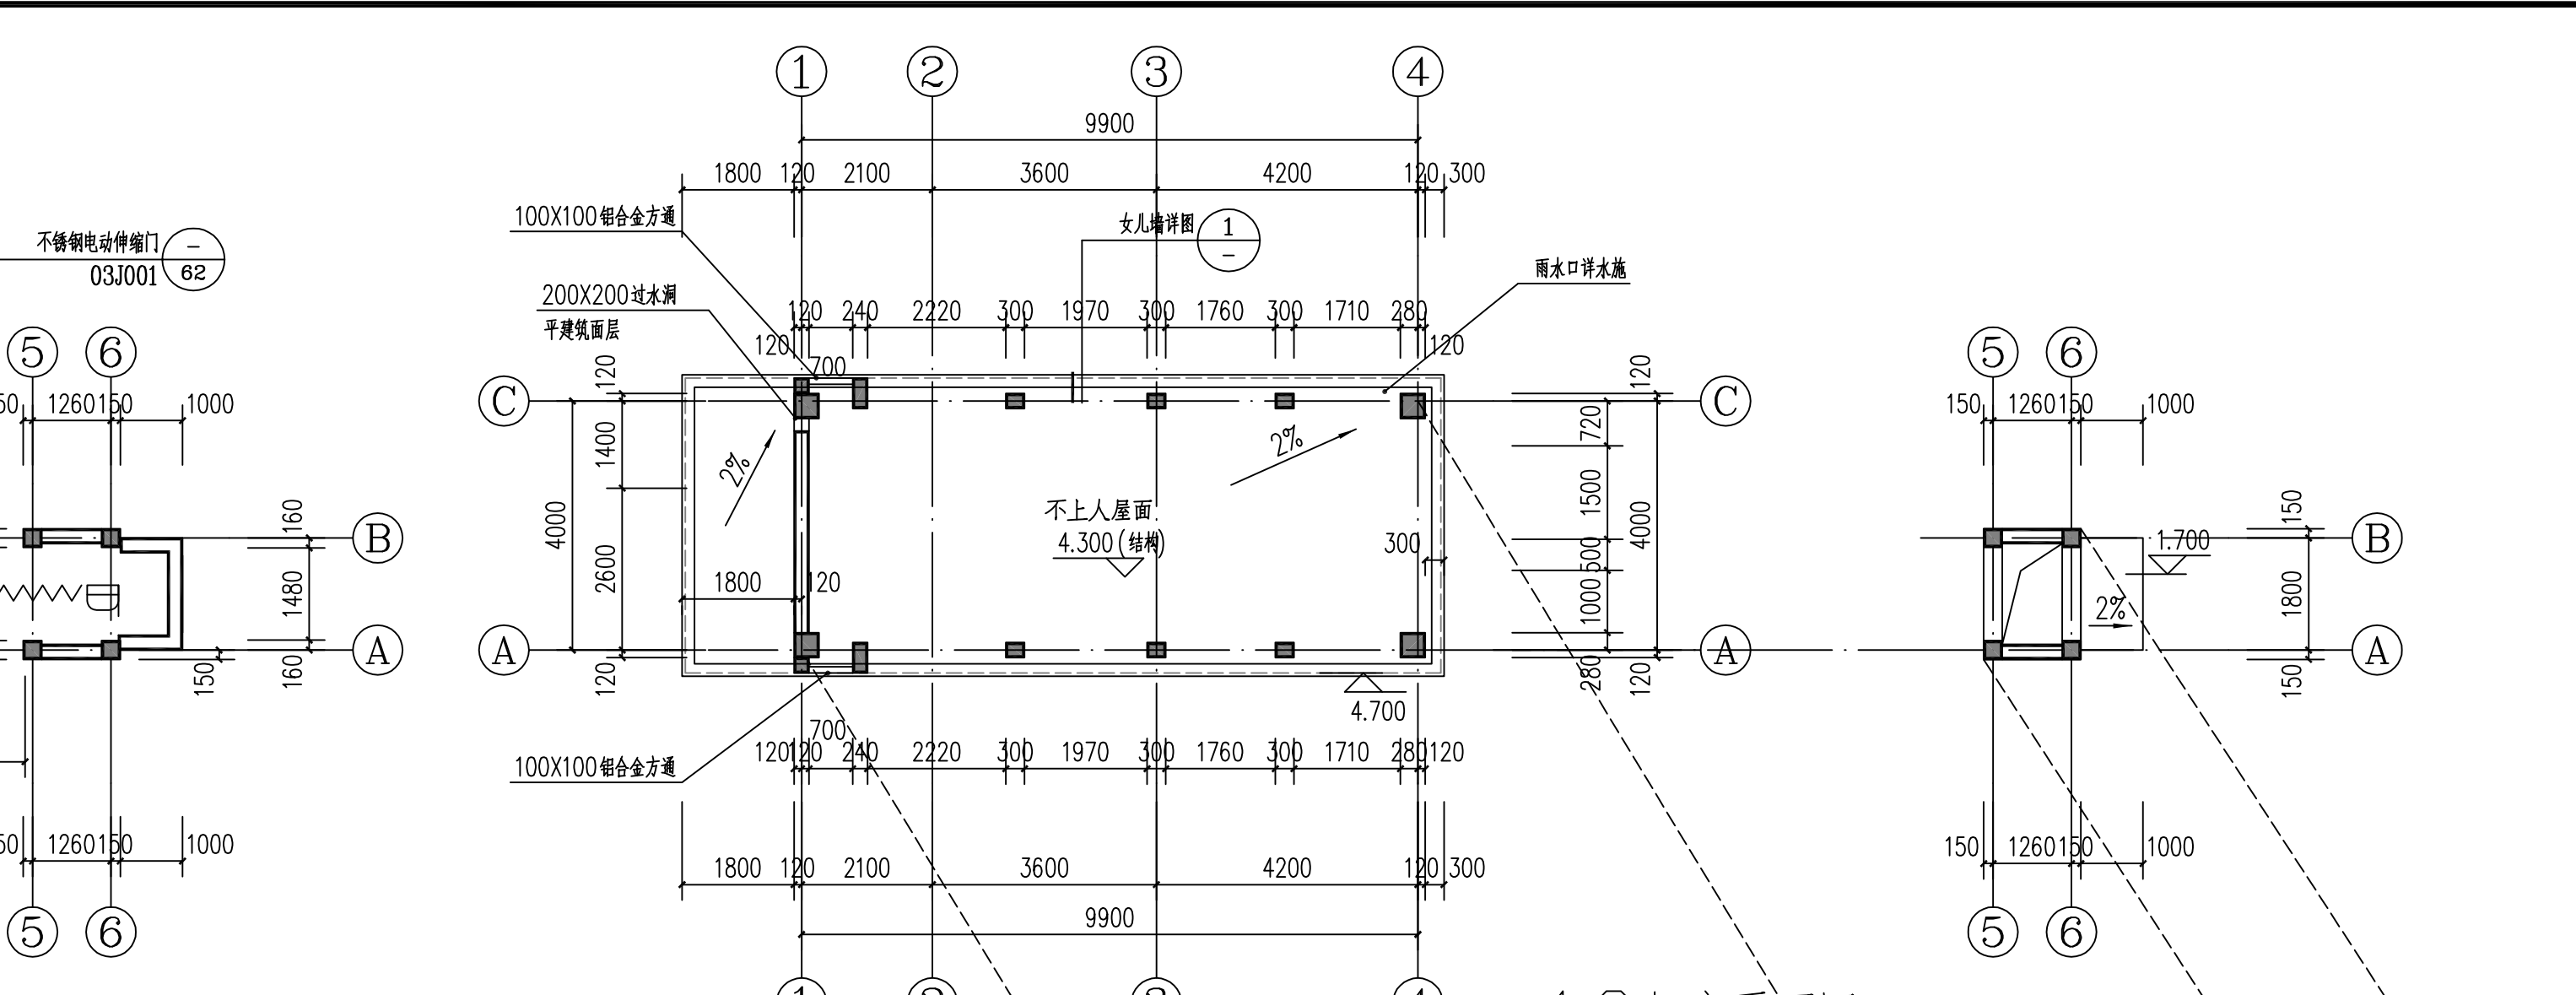
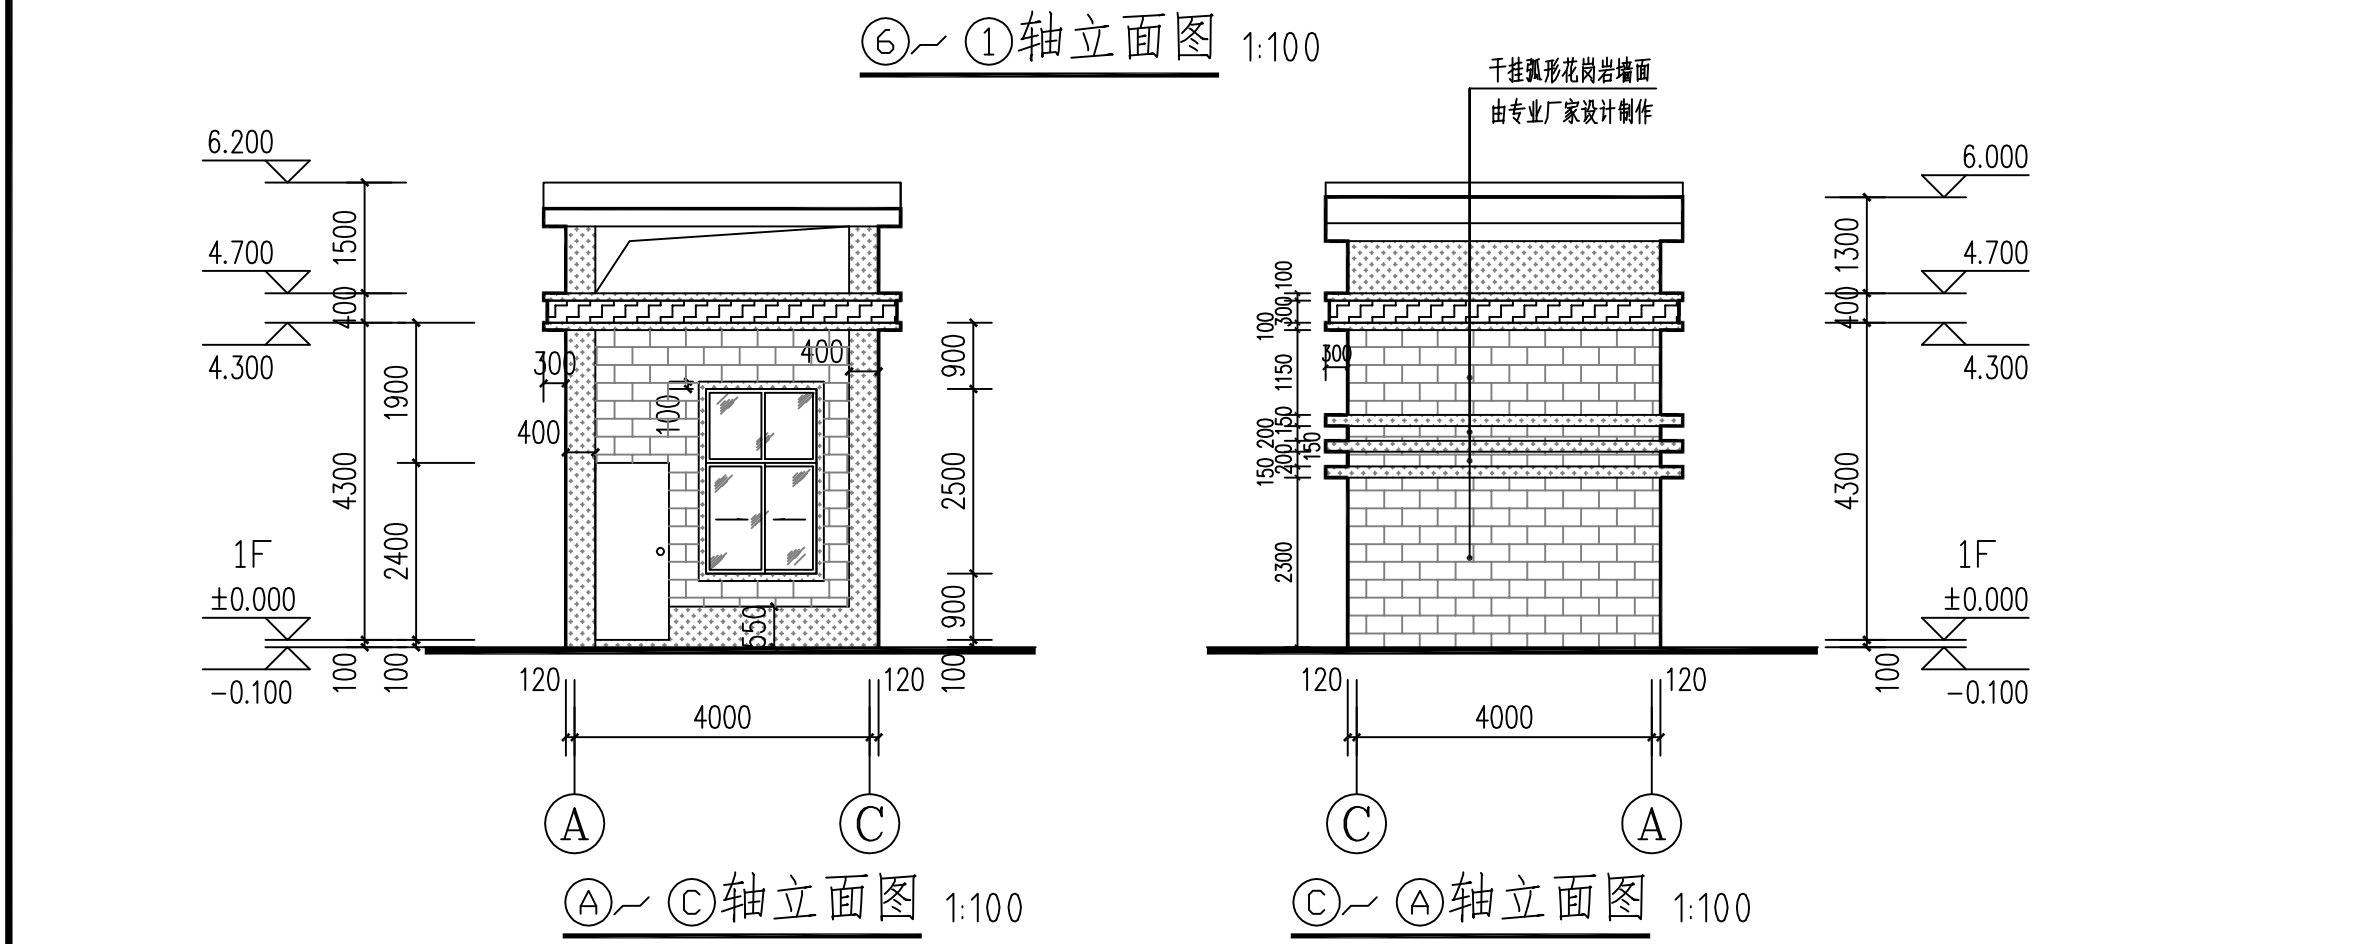


日期	会签专业	日期	会签专业
姓名	姓名	姓名	姓名
日期	会签专业	日期	会签专业
姓名	姓名	姓名	姓名
日期	会签专业	日期	会签专业
姓名	姓名	姓名	姓名

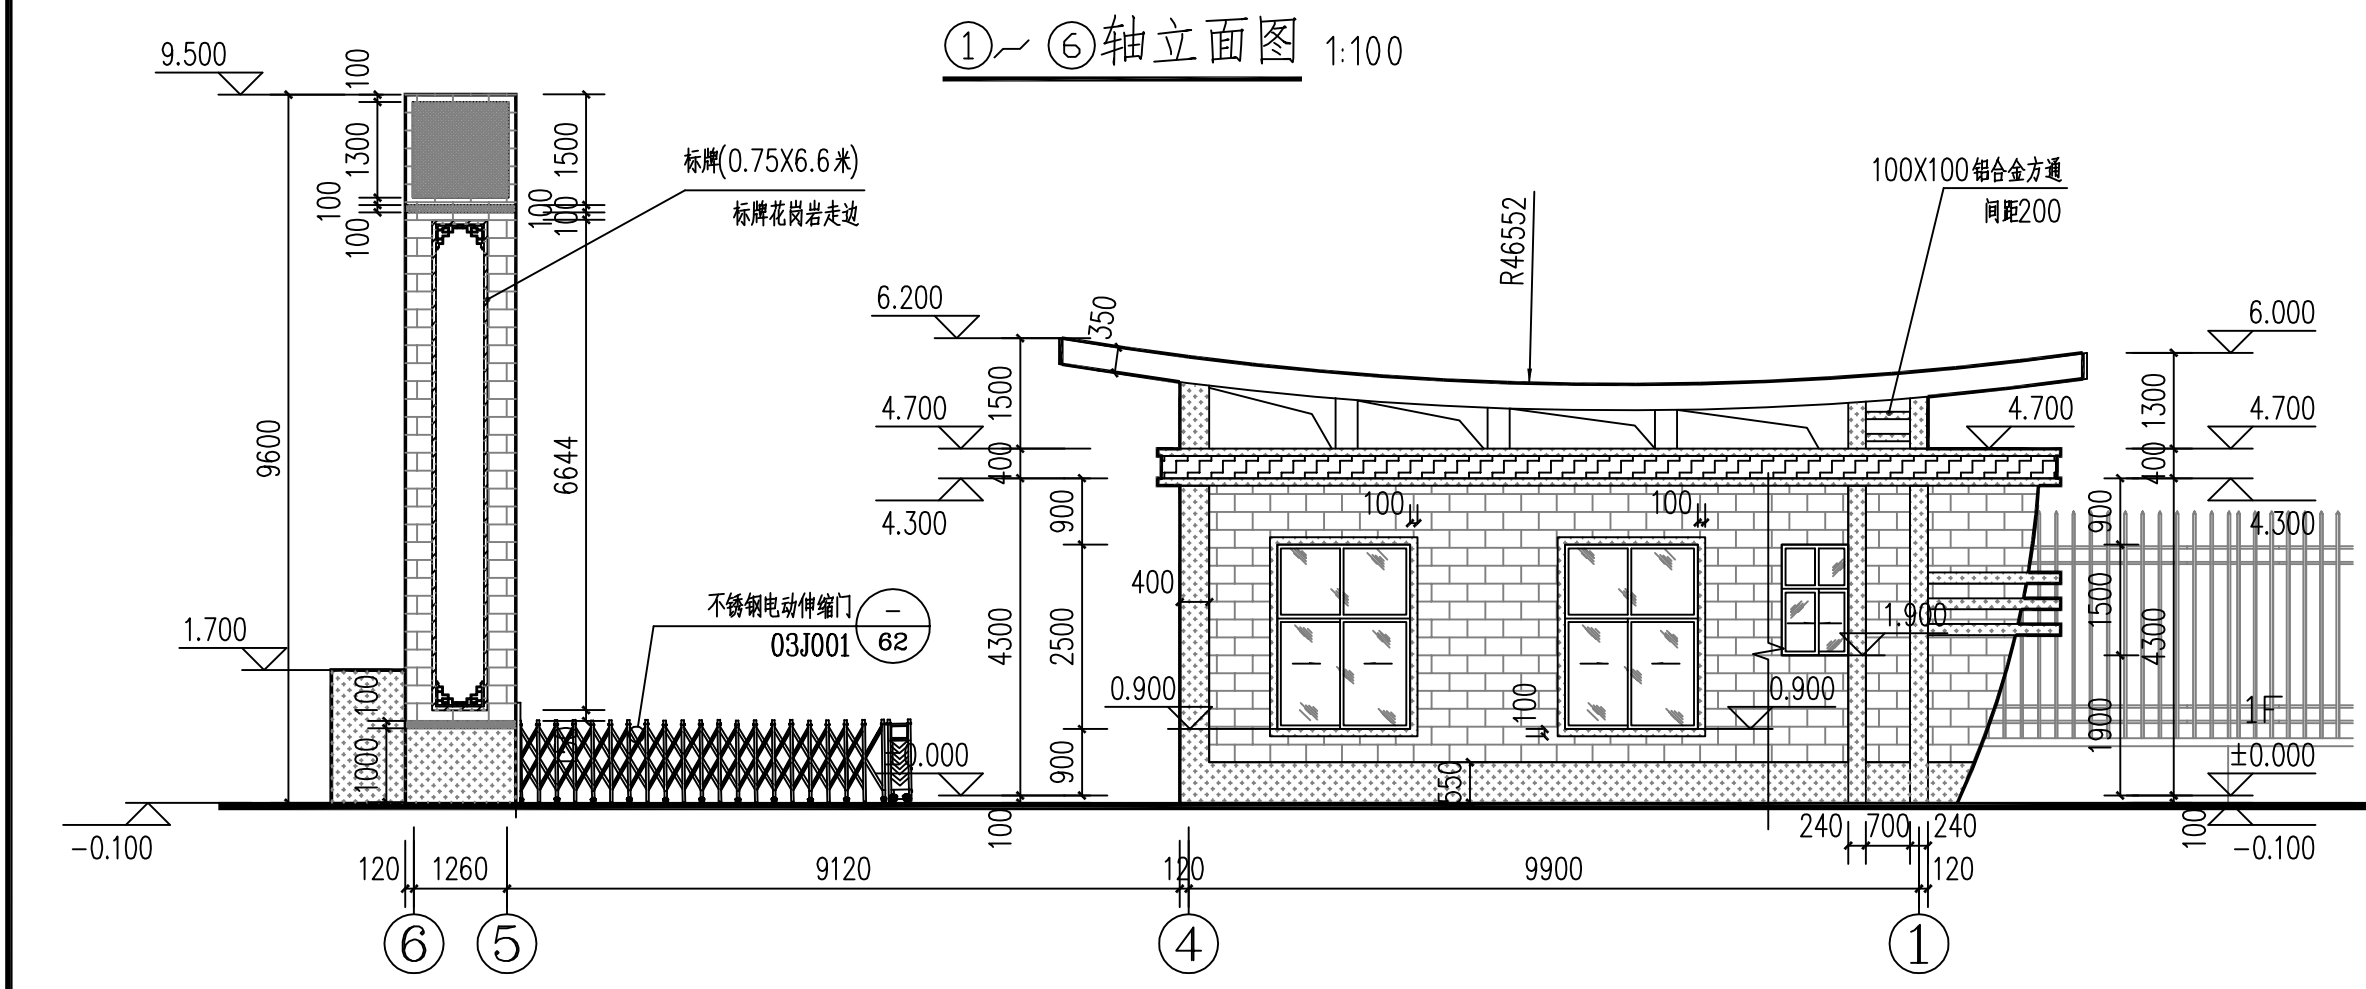



注: 1. 除特别注明外, 外墙为240mm厚, 内墙为120mm厚, 墙中心线, 柱、构造柱以结构图为准。
2. 管的除排管外为二次装修。
3. 卫生间部分面宽降500mm, 具体详见详图。

一层平面图 1:100
本层建筑面积: 42.30平方米
占地面积: 42.30平方米

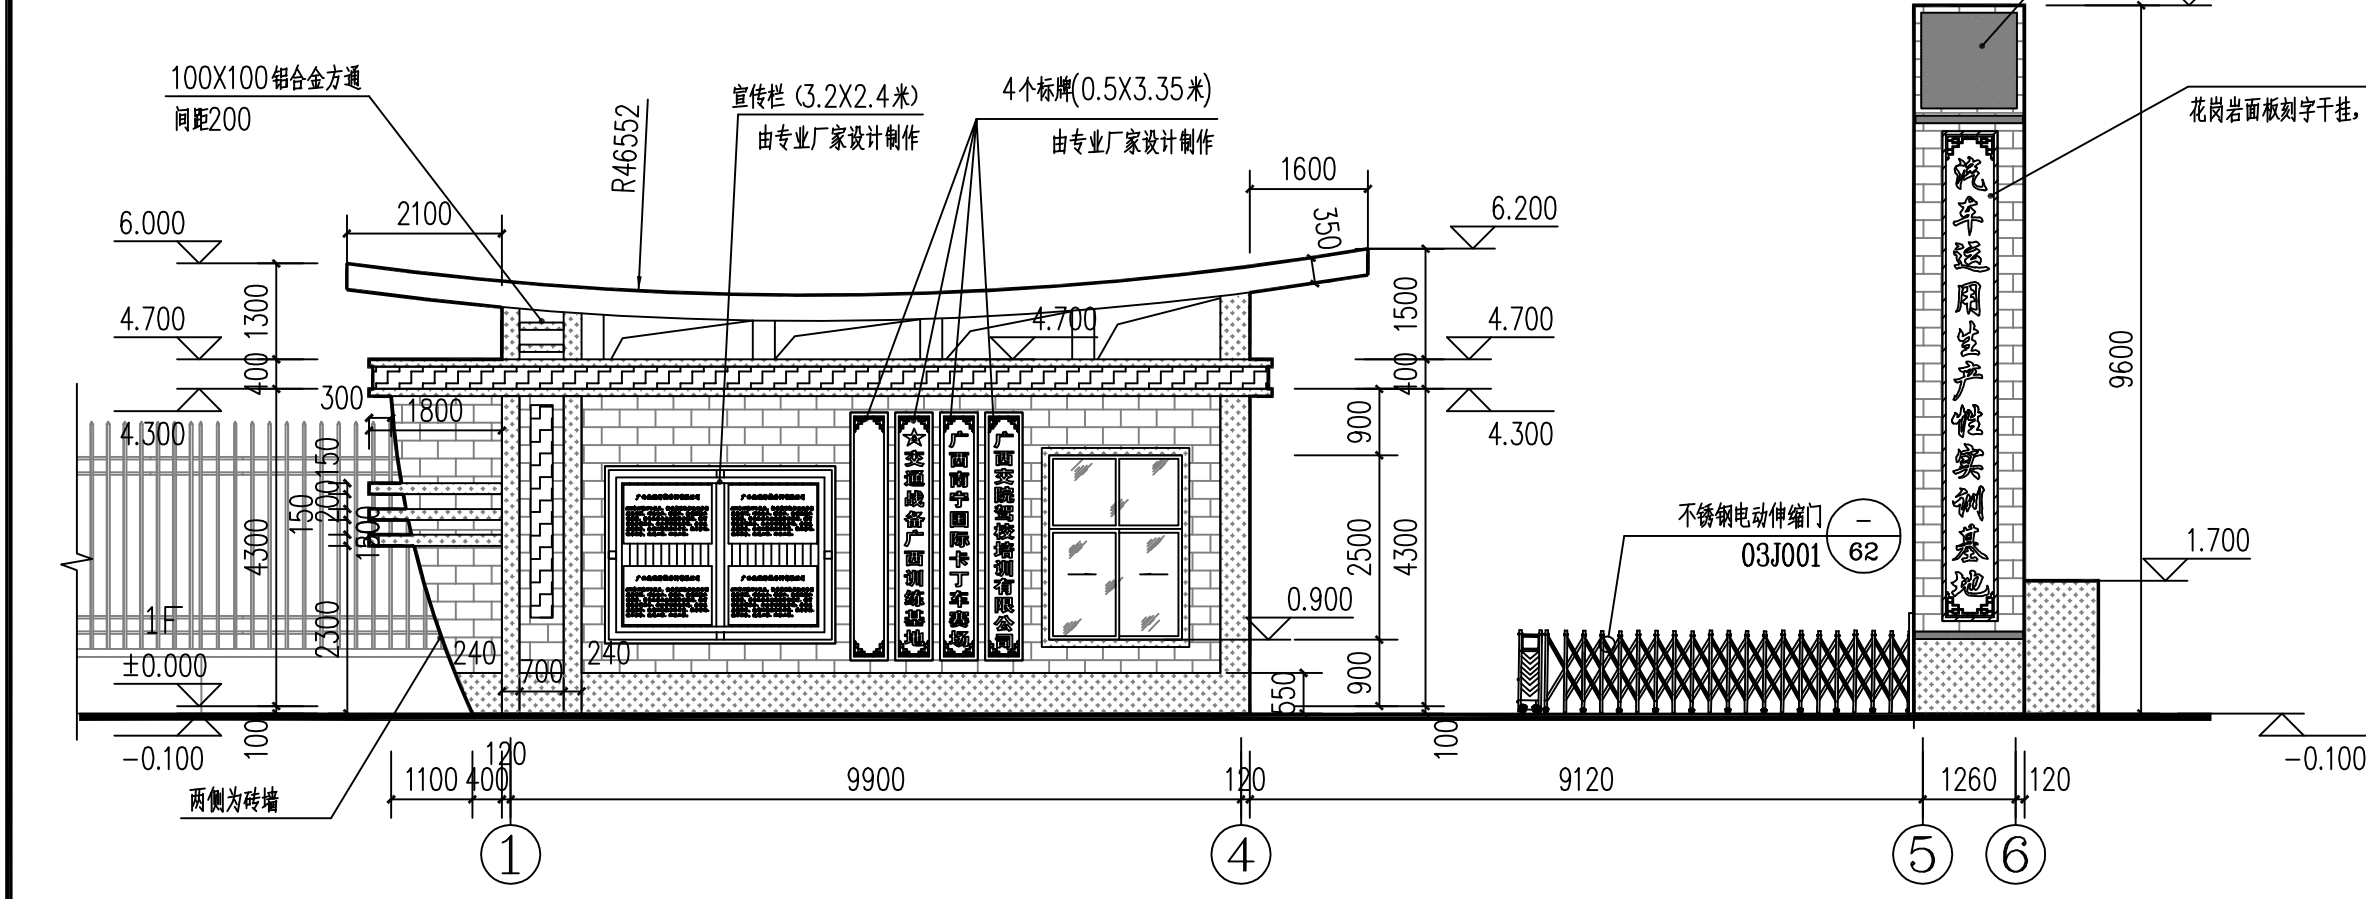

立面图例
■ 芝麻黑花岗岩干挂(错缝)
■ 芝麻黑花岗岩干挂(内凹50)
■ 芝麻白花岗岩干挂
■ 米白色真石漆
■ 芝麻黑花岗岩刻壮锦图案

说明: 干挂花岗岩采用G54板, 尺寸为900X700

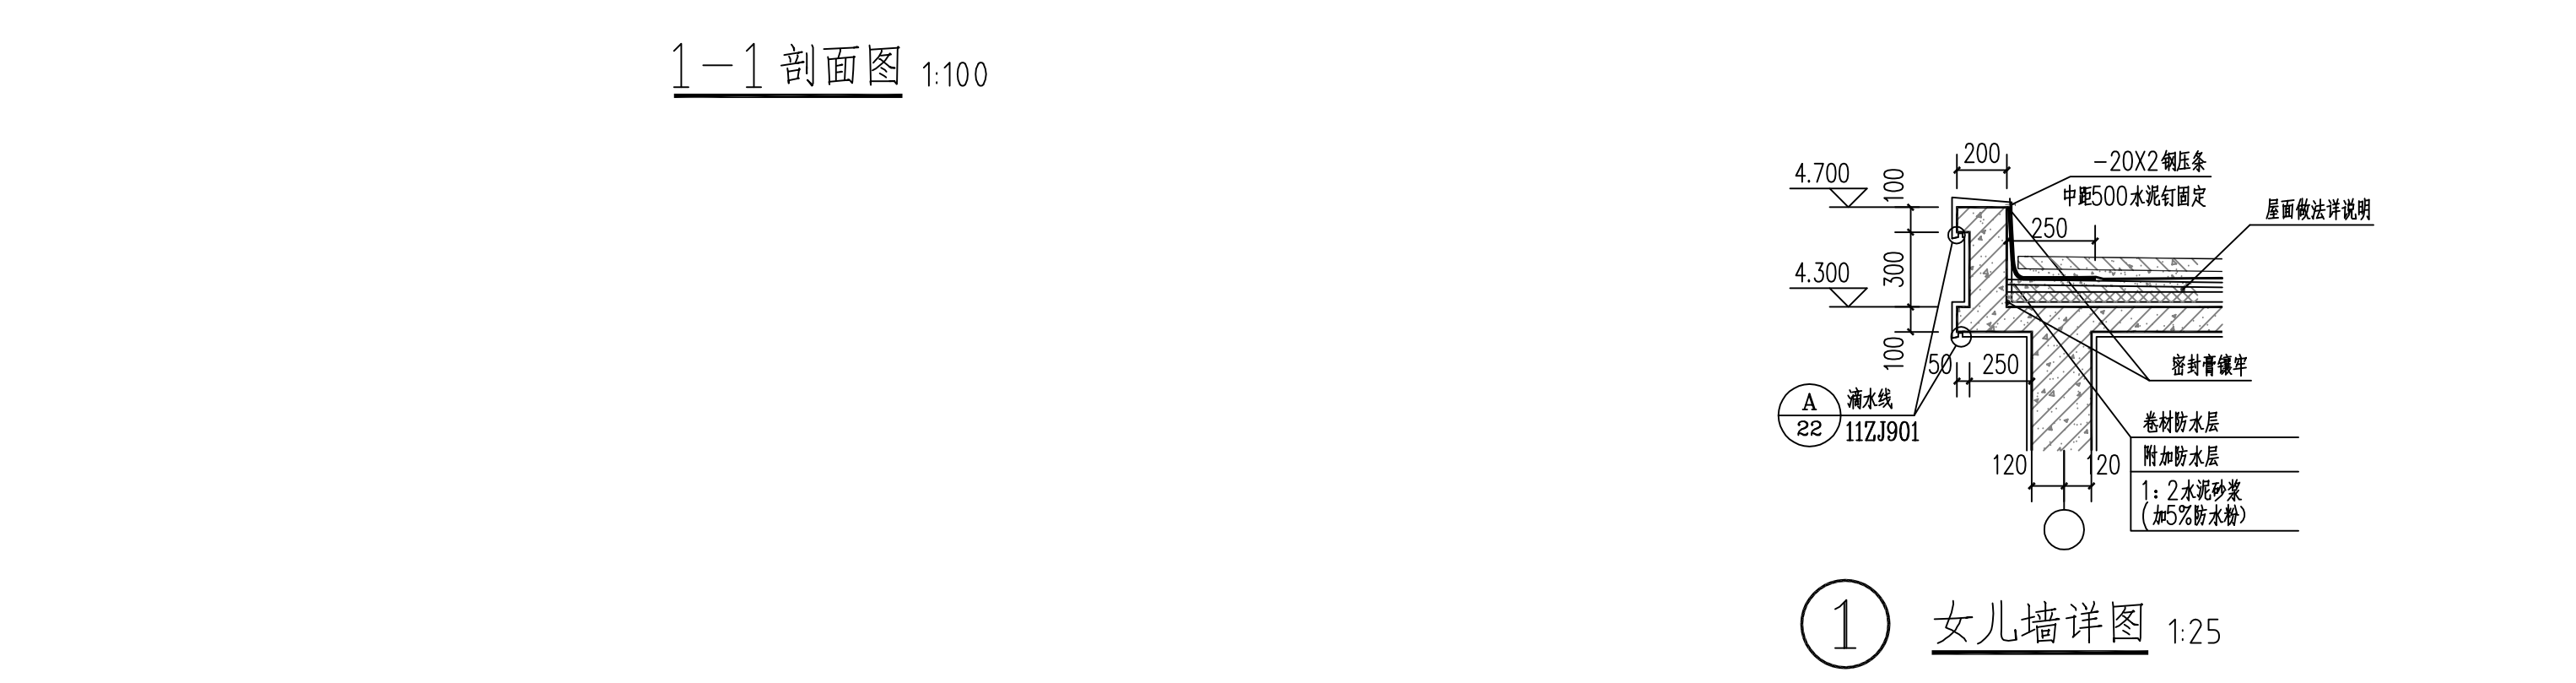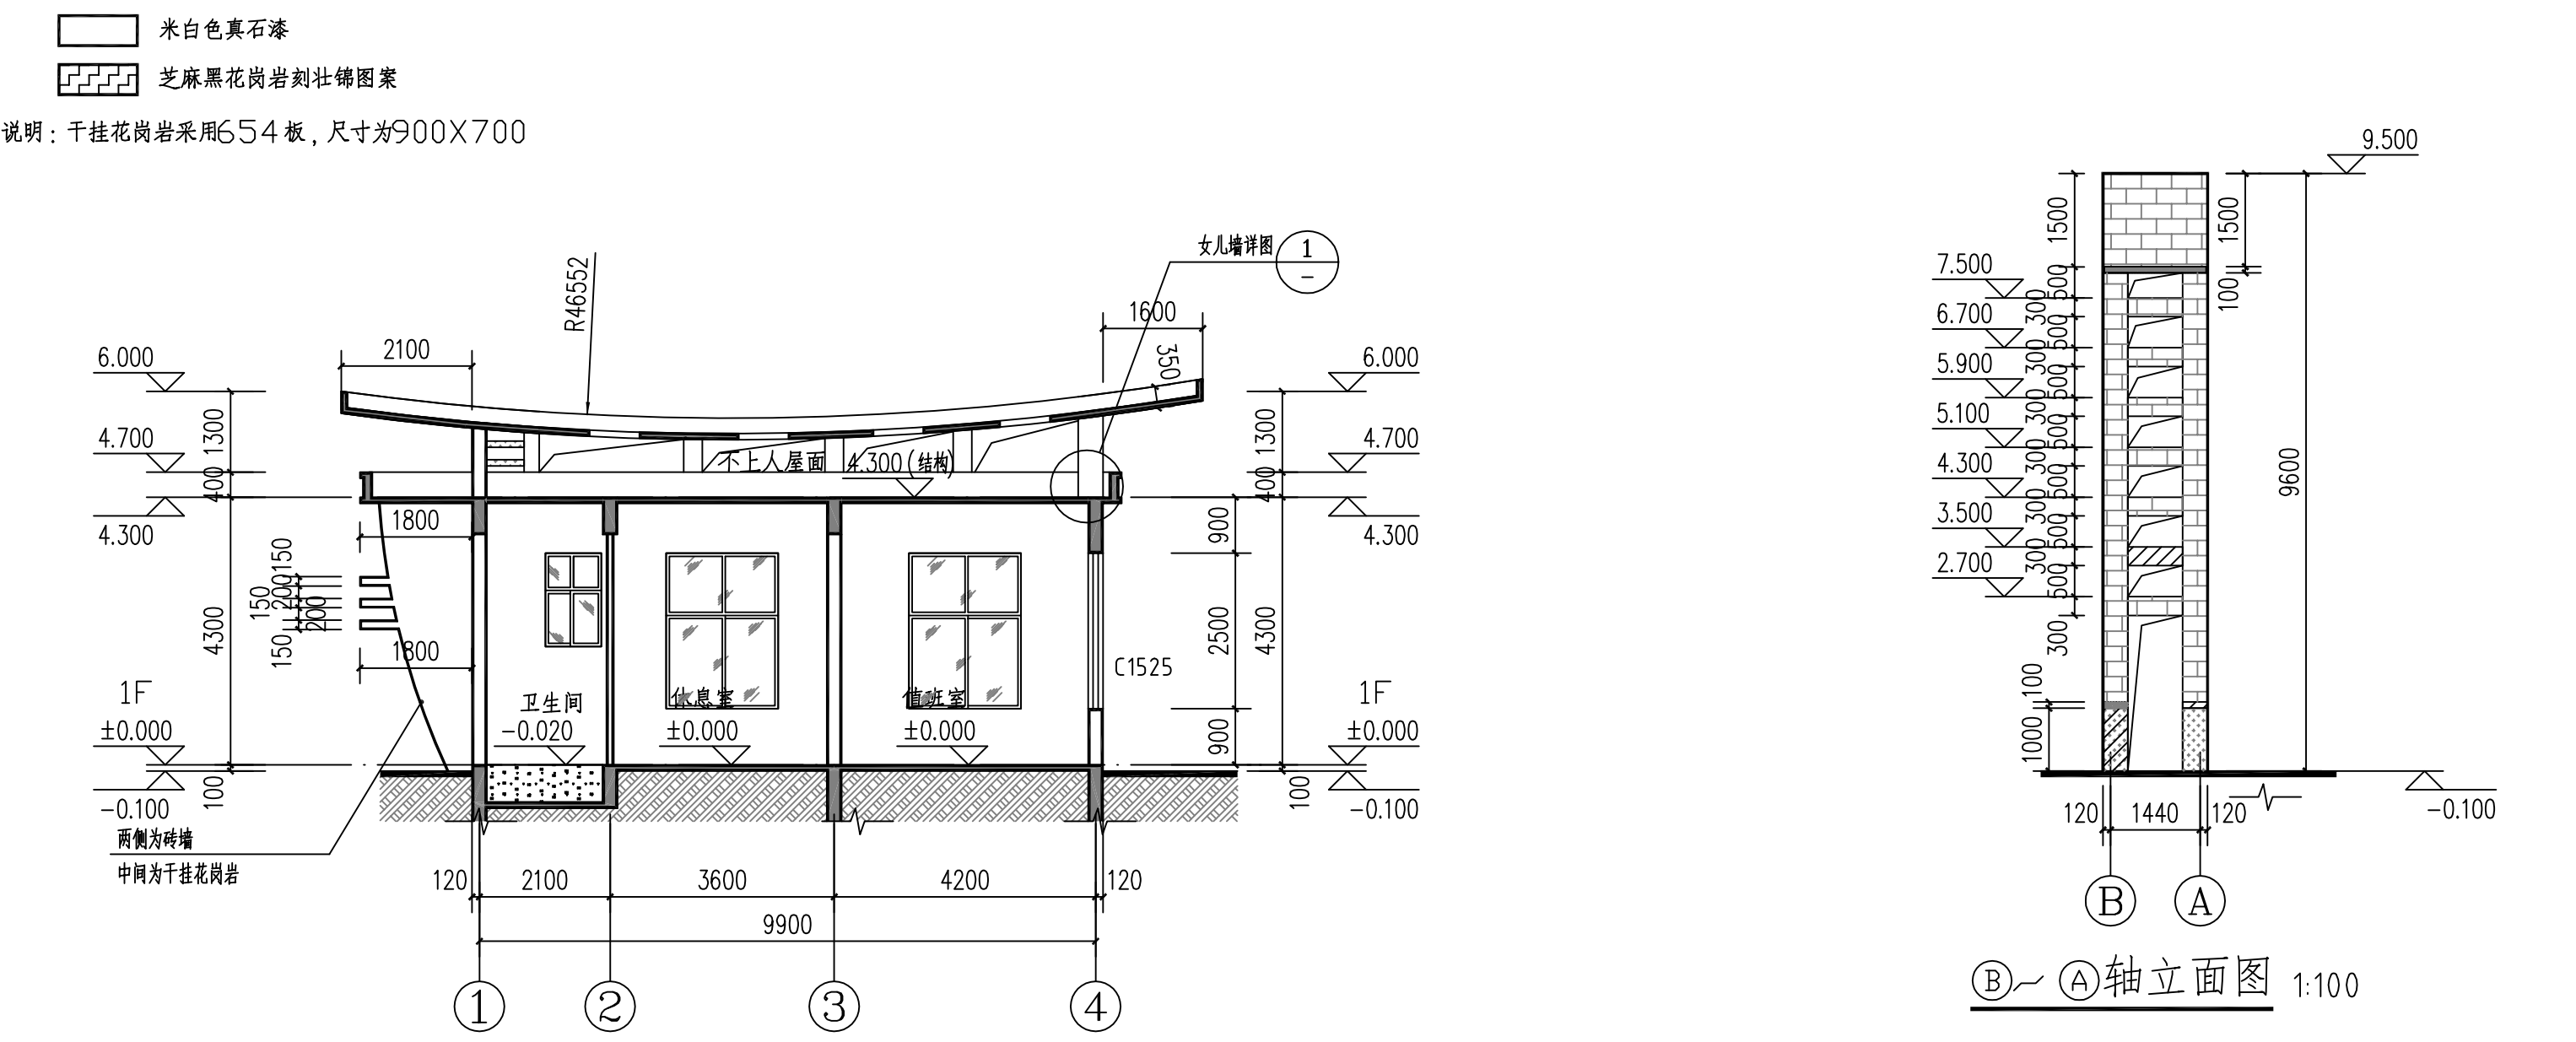

执业注册章 (签名)	
勘察设计专用章	
专业负责人	方兴
项目负责人	李根
设计	李根
制图	李根
校核	陈必春
审核	方兴
审定	王雪虹
建设单位	广西交通职业技术学院
项目名称(子项名称)	广西交通职业技术学院昆仑校区北区实训基地大门及门卫设计项目
图名	平面图 立面图 剖面图
设计号	JZ1807
阶段	施工图
图别	建筑
比例	1:100
日期	2020年8月
版次	A
图号	02