




日期	签名	会签专业	日期	会签专业
		照明工程		道路工程
		绿化工程		排水工程
				交通工程

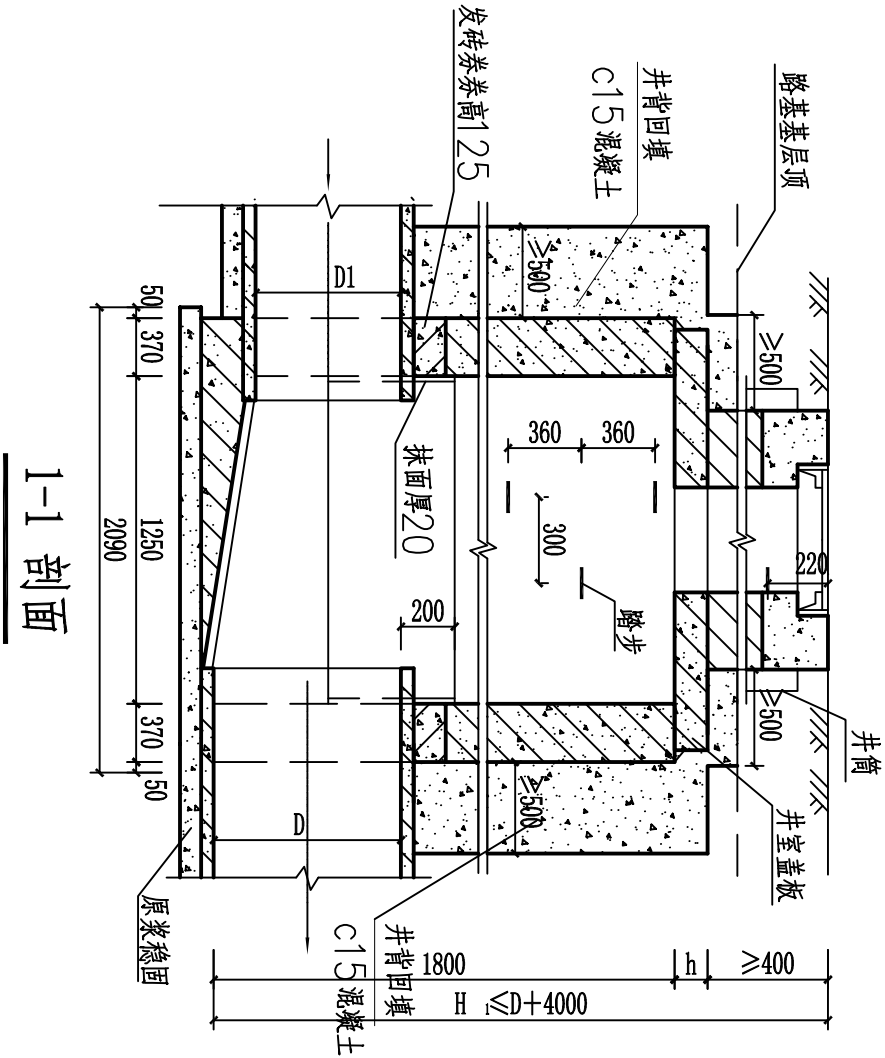

顶平接入支管
尺寸见国家标准图
集06MS201—3第7页

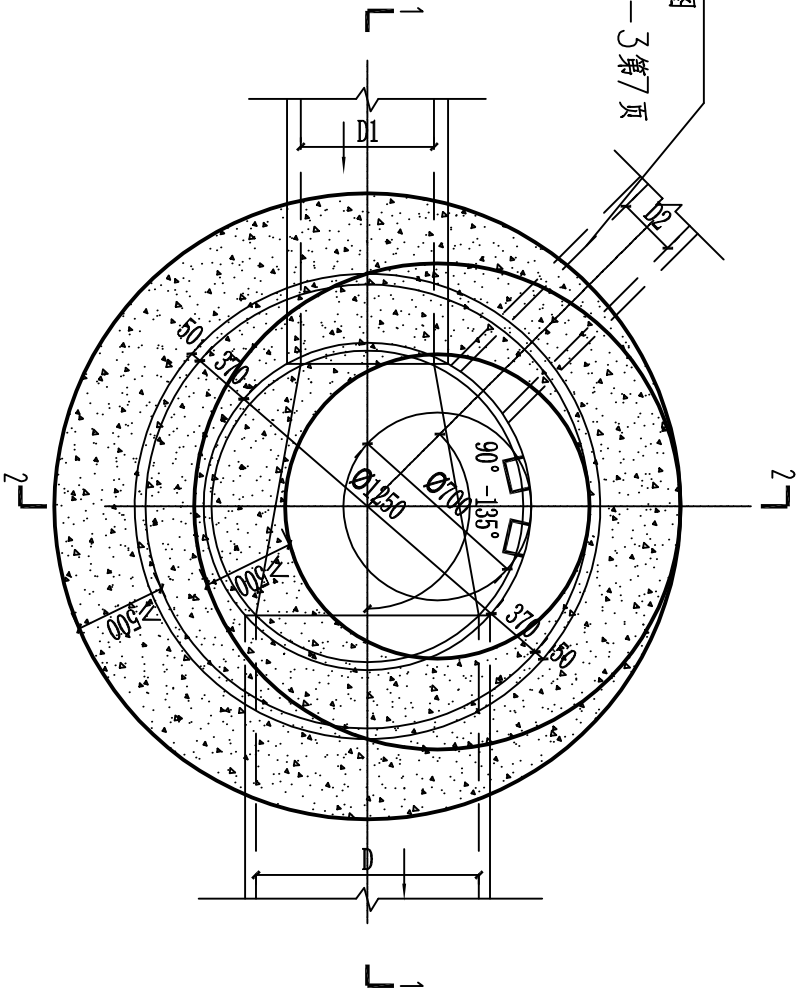

井背回填平面图

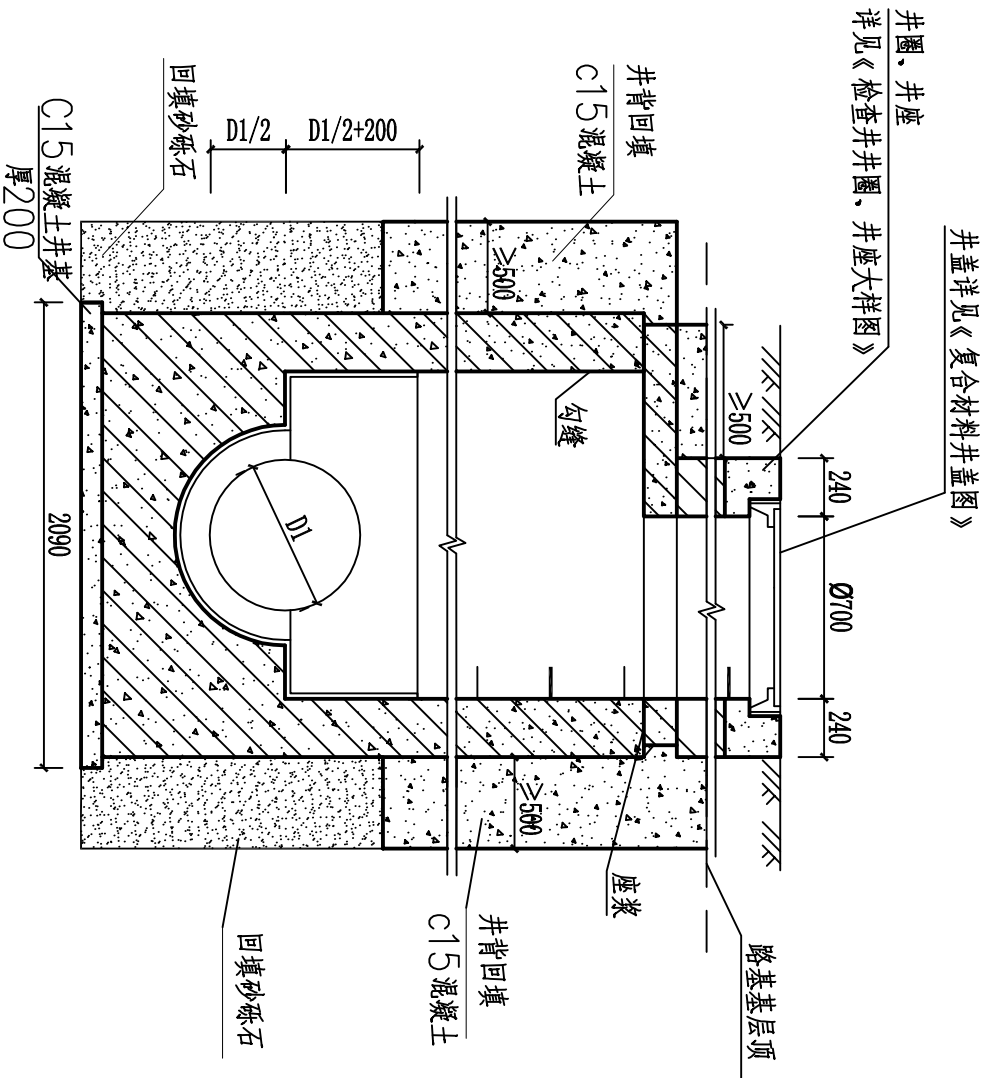

说明:

- 1、尺寸单位以mm计。
- 2、检查井井背回填：路基范围内的检查井（集水井）四周不小于50cm的范围内应回填C15混凝土，回填深度为管顶至路基基层顶；采用先路基回填后再开挖施工检查井（集水井）的工序，井室建成后每次回填C15混凝土深度不能超过1m。
- 3、本图仅为检查井井背回填示意通用图，各检查井尺寸及构造详见各检查井大样图。

YOUNGBREKAS YOUNGBREKAS ENGINEERING DESIGN CO., LTD. 福建工程设计有限公司 企业资质证书：土地规划乙级 201923 城乡规划乙级 (172102) 风景园林工程设计专项乙级 A245016585 建筑工程乙级 A245016585 市政行业专业乙级 A245016585 公路行业专业丙级 A245016585				设计	庞智远	审核	黄英仁	建设单位	广西交通职业技术学院	日期	2020年8月	设计号	SZ2003
				制图	庞智远	审核	黄英仁	工程名称	广西交通职业技术学院园湖北路校区排水改造	图别	水施	比例	1:1000
				校核	邓泽涛	审核	周劲	图名	检查井井背回填大样图	图号	06	阶段	施工图