会签专业	签名	日期	会签专业	签名	日期
道路工程			照明工程		
排水工程			绿化工程		
交通工程					

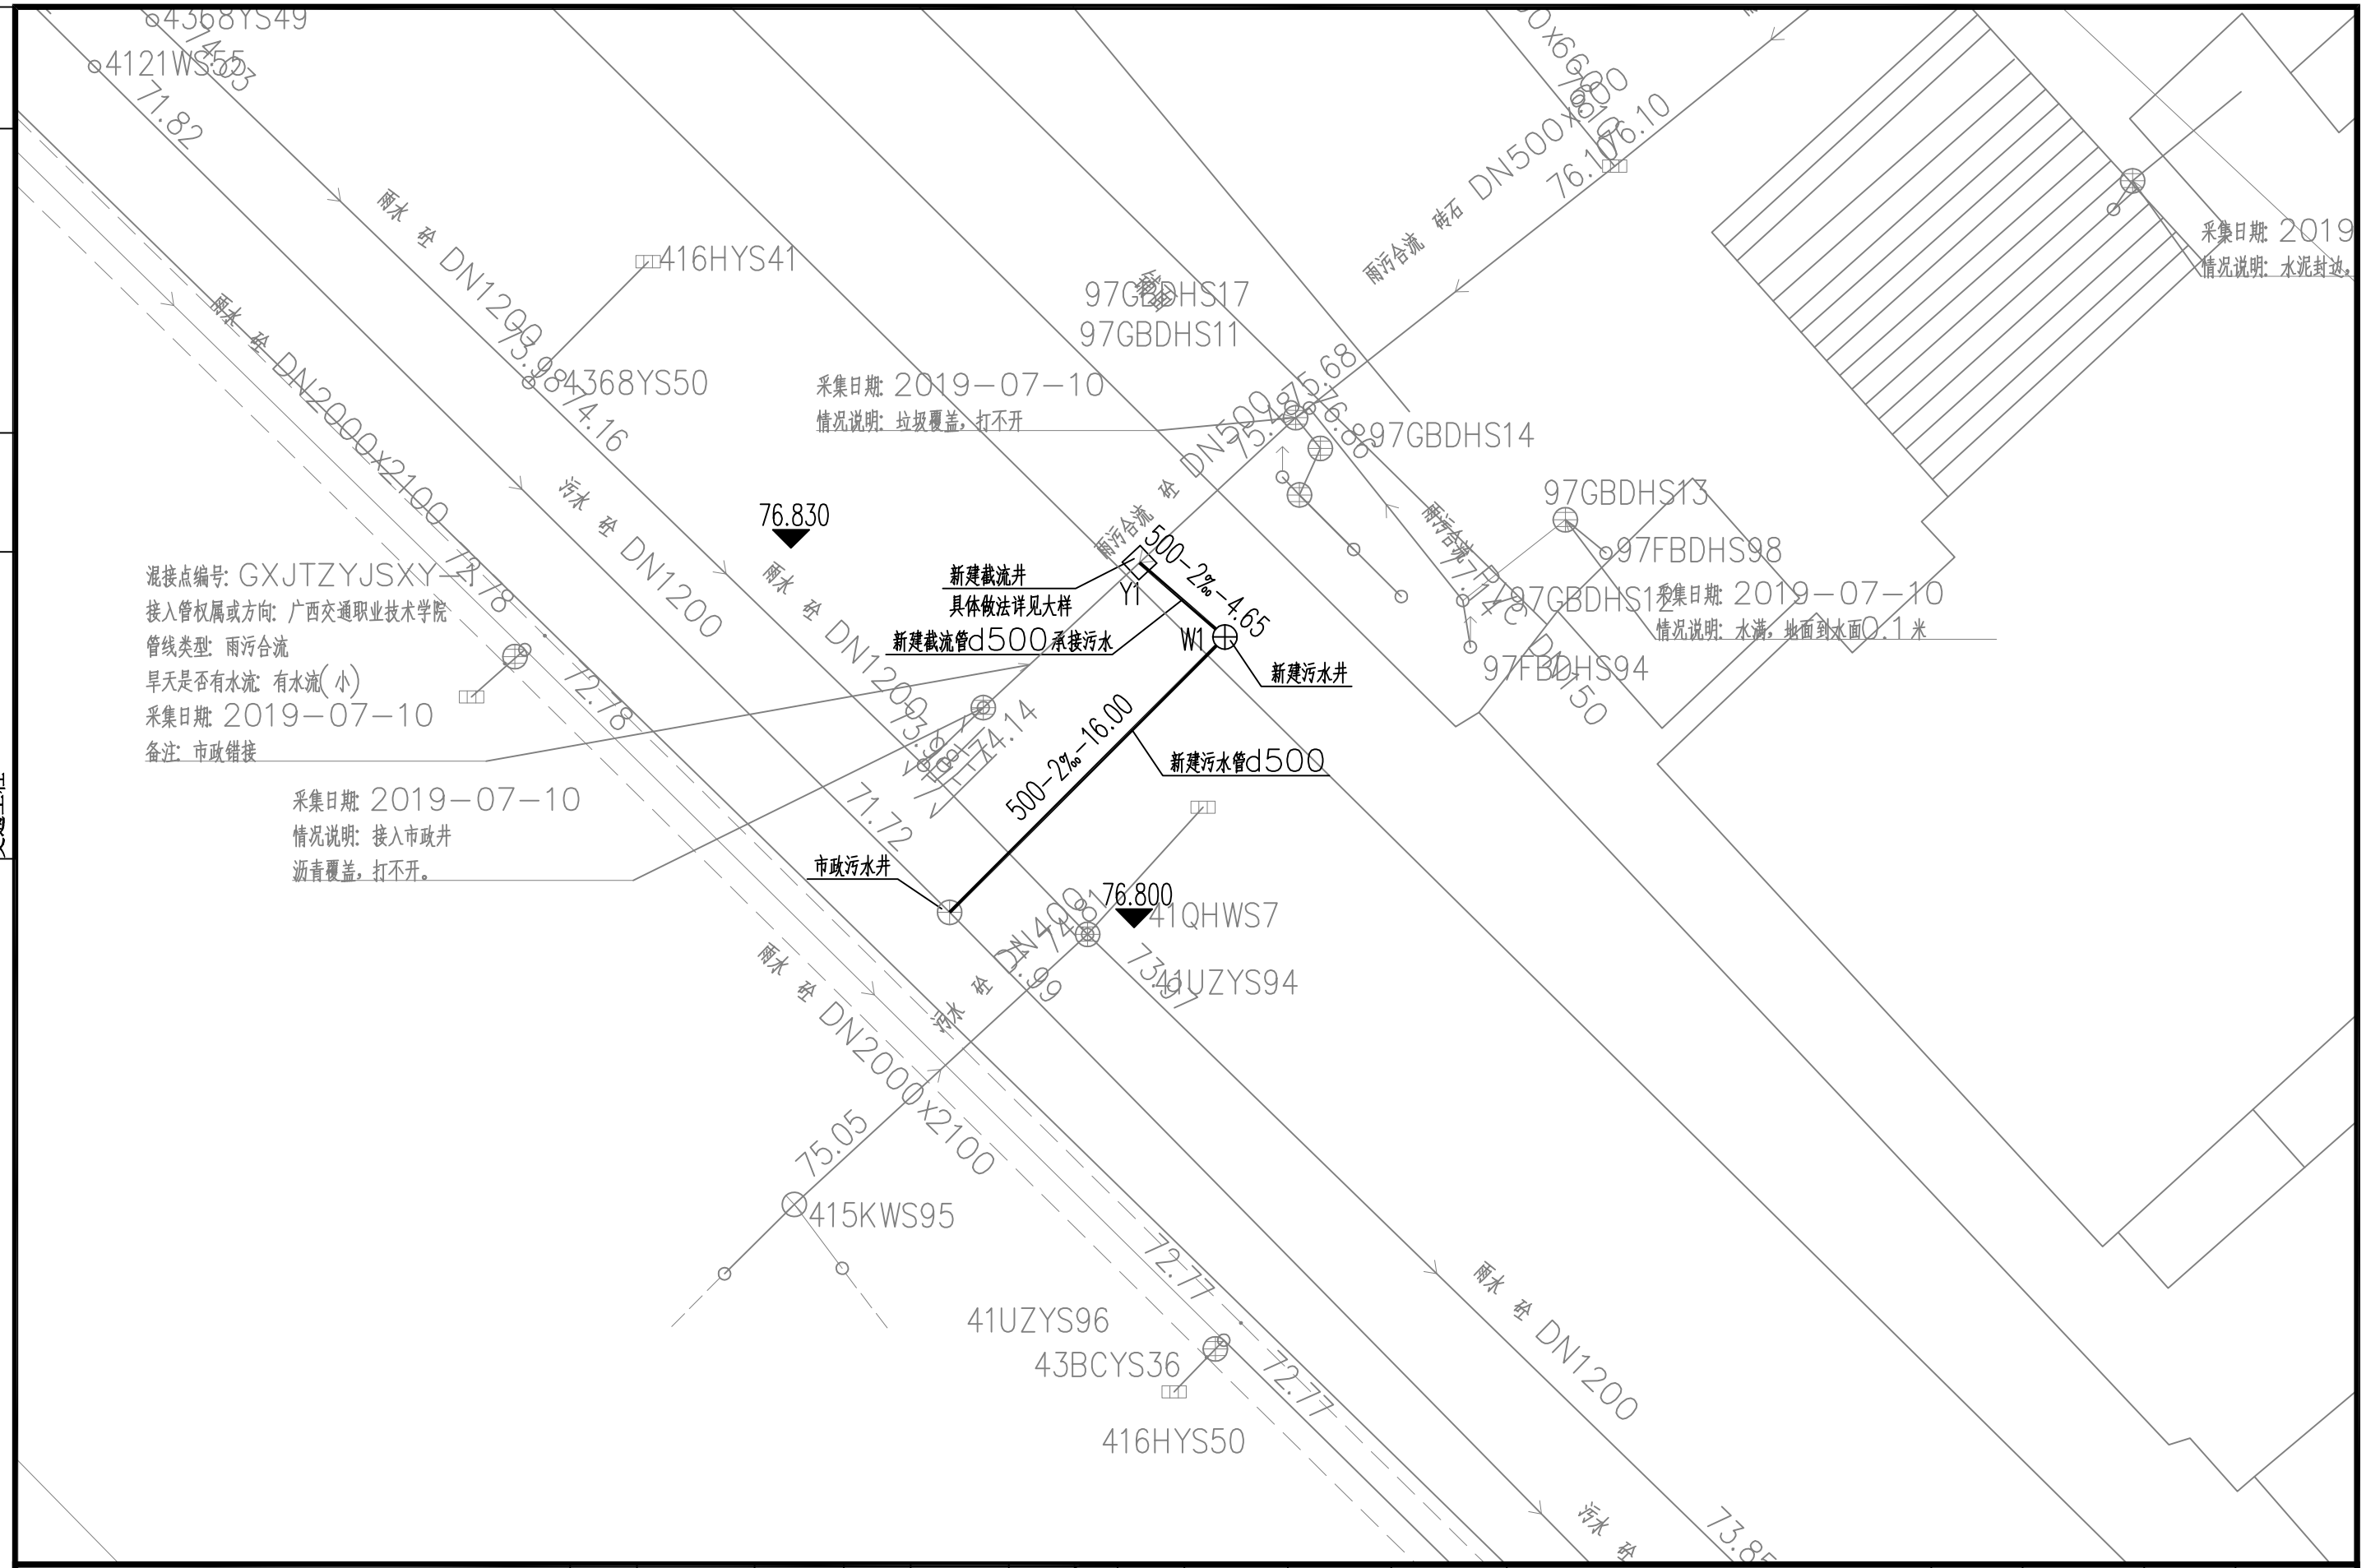

丰建工程设计有限公司 YOURDREAMS ENGINEERING DESIGN CO.,LTD.		设计	庞智远		专业负责人	邓泽涛		审核	黄英仁		建设单位	广西交通职业技术学院	日期	2020年8月	设计号	SZ2003
企业资质证书：土地规划乙级 201923	建筑工程乙级 A245016585	制图	庞智远		项目负责人	黄英仁		审定	周劲		工程名称（子项名称）	广西交通职业技术学院园湖北路校区排水改造	图别	水施	比例	1:1000
城乡规划乙级 [桂]城规编（172102）	市政行业专业乙级 A245016585	校核	邓泽涛								图名	排水改造平面布置图（一）	图号	02	阶段	施工图
风景园林工程设计专项乙级 A245016585	公路行业专业丙级 A245016585															

未加盖勘察设计出图专用章无效。